

RAKENTAMATTOMAN TONTIN KATULIITTYMÄ


25

124.7

KATUJAKOKAAPPI



PIHATIE AS 8

30

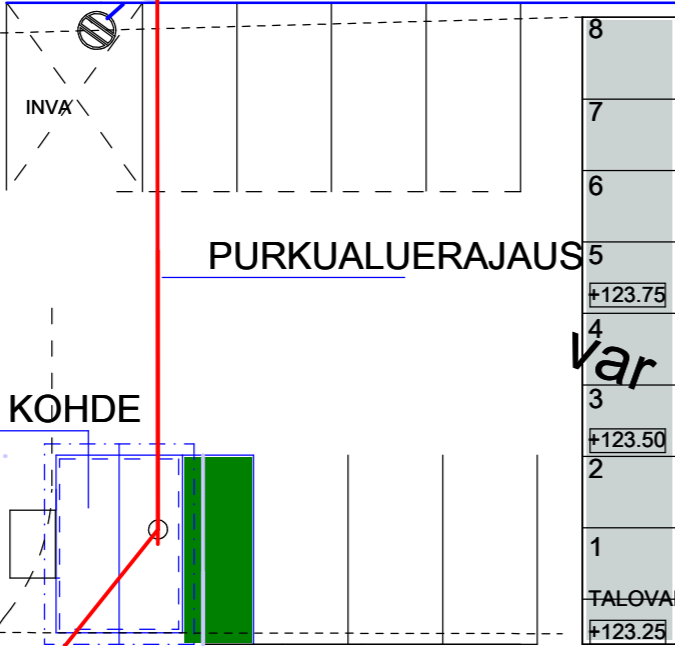

PURKUALUERAJAUS


JÄTEKATOS EI PURETTAVA KOHDE

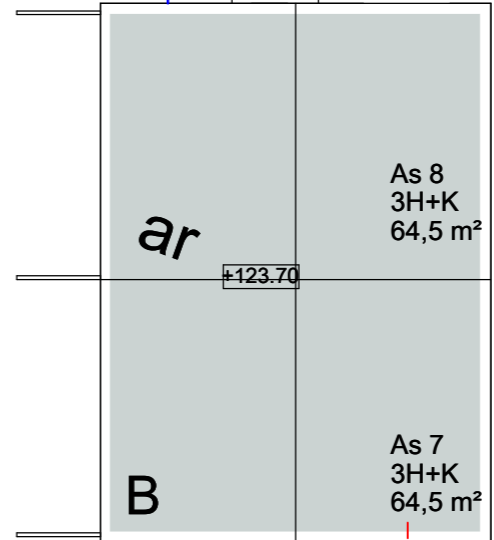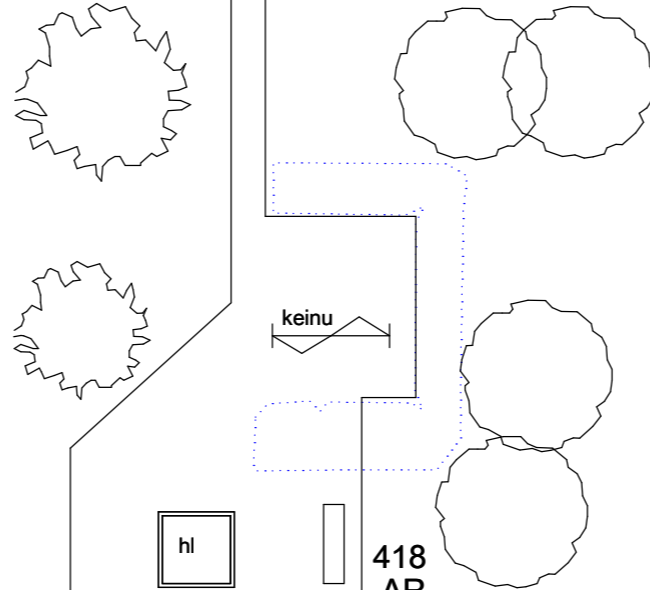

Digitoitu

KÄENKUJA

27

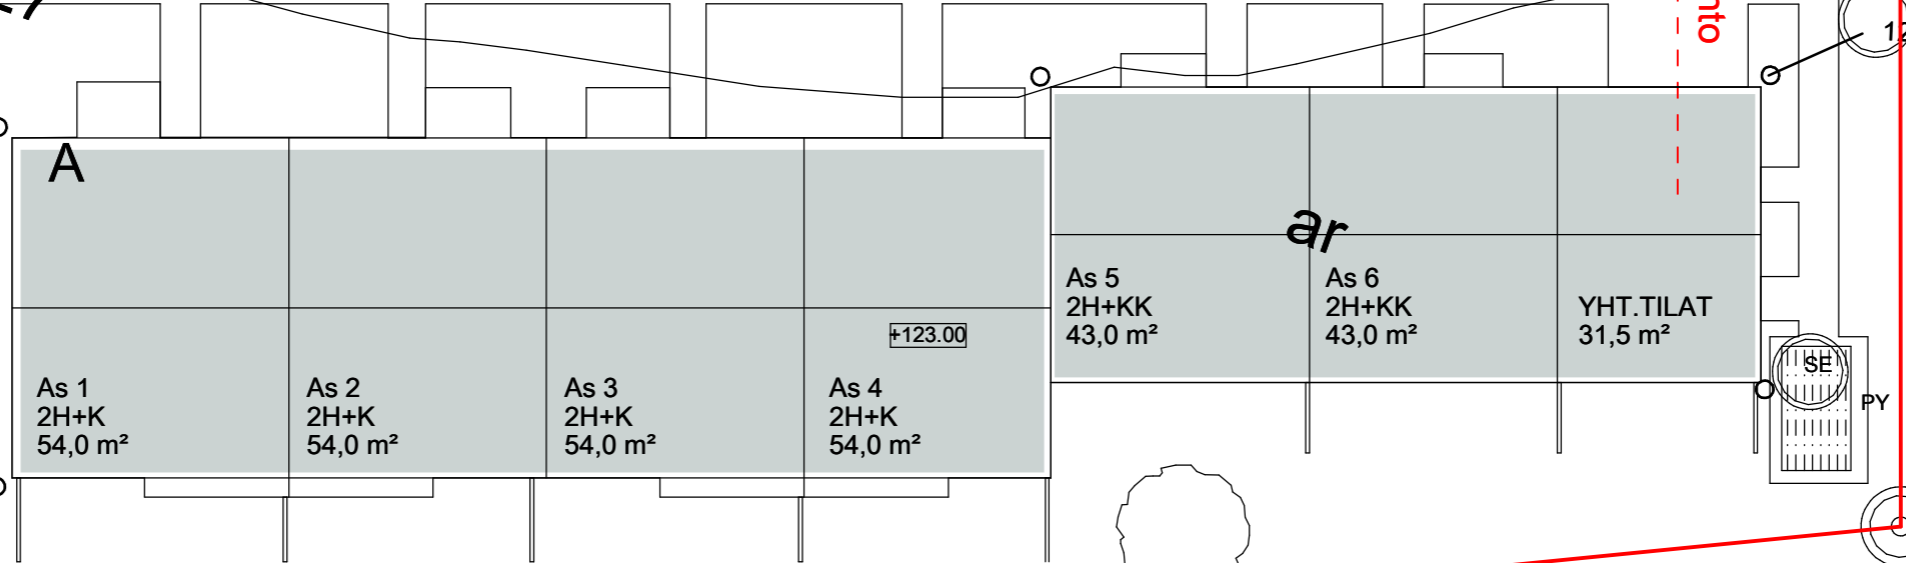

123

20

19

Kosa/Kylä	Kortteli/Tila	Tontti/Rn.o	Viranomaisen arkistointimenetelmä
KURKELA			Piirustuslaji
Rakennustoimenpide			ASEMAPIIRROS
PURKU			Juoks.no.
Rakennuskohteen nimi ja osoite			Piirustuksen sisältö
Rivitalo Käenkuja			PURKUALUEKARTTA
Käenkuja			Mittakaavat
Viitasaari			1:200
instop			Viitasaari 22.02.2022
insinööri-toimisto			
Koulutie 9 44500 Viitasaari puh/fax 014-571 092			
Projekt	Piir.no.	Muutos	
0217VUO			
Tekijä	Tiedosto		
MN	KÄENKUJA		