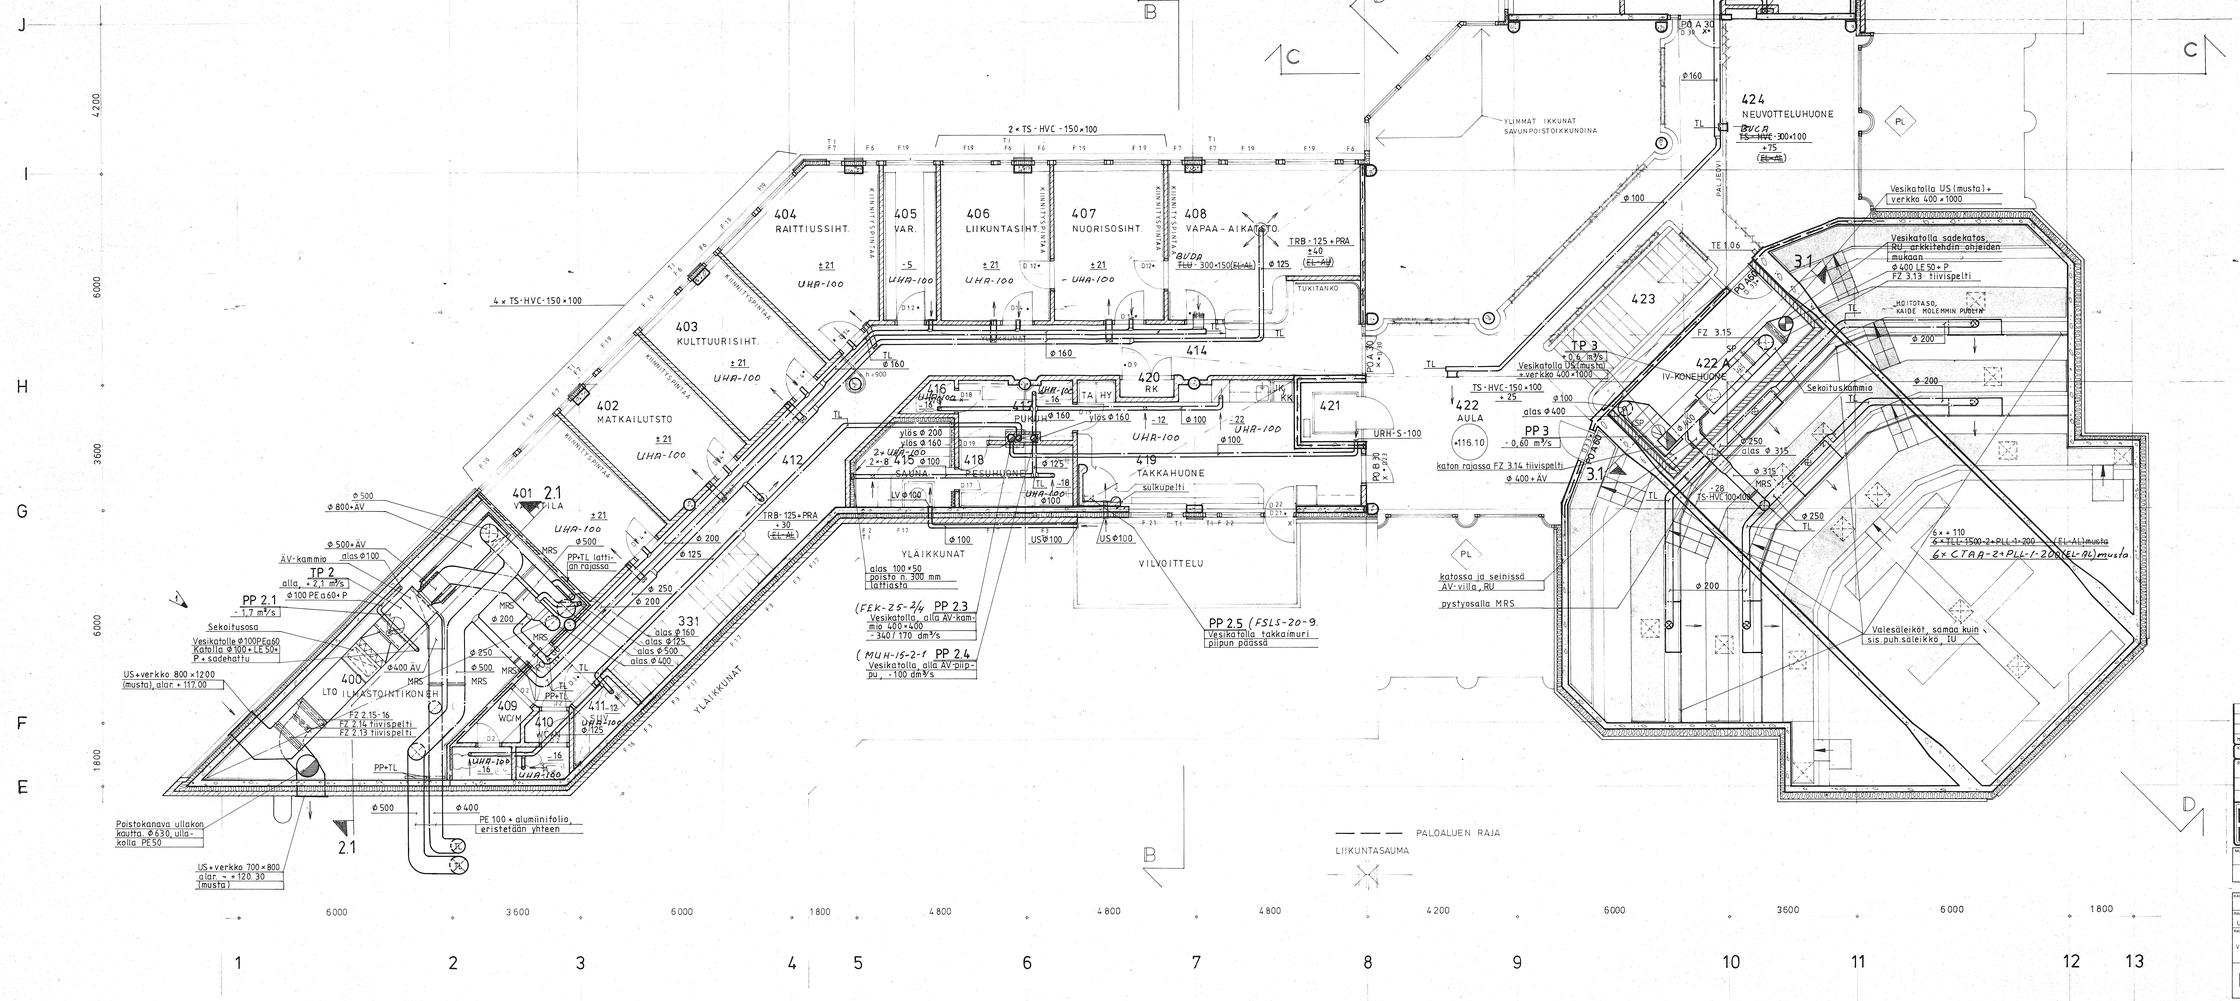

Merkintä (EL-AL) venttiilityypin perusteella = materiaali eloksoitu alumiini, värisävy arkkitehdin ohjeiden mukaan

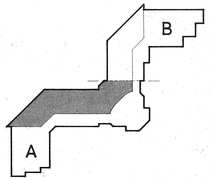

1	Lisätty kapiokoneen poistokanava	12.10.84	RL
Muutos	Kohde tai selite	Päiväys	Tekijä

Rakennuskohde: VIITASAAREN VIRASTOTALO, VIITASAARI

Piirustuksen nimi: 4. KERROS, OSA A, ILMANVAIHTO

Mittakaava: 1:50

Piirustusnro: LVI 3082-3.22

Pääm. 30.11.1983

LVI-INSINÖÖRITOIMISTO LINDROOS KY, Aholantie 18, 40700 JYVÄSKYLÄ 70, Puh. 941-213918, 213319

MUUTOKSET												
5.10.1983	31.10.1983											

KAUPUNGINOSA-NRO, KORTTELI-TILA, TONTTI-NRO		VIRANOMAISTEN MERKINTÖJÄ VARTEN	
RAKENNUSTOIMENPIDE: UUDISRAKENNUS		PIIRUSTUSLAJI: TYÖPIIRUSTUS	TYÖ NRO: 215 / PIIRUSTUS NRO: 113
RAKENNUSOSAN TEN. NRO JA OSOITE: VIITASAAREN VIRASTOTALO		PIIRUSTUKSEN SISÄLTÖ JA MITTAKAAVA: POHJAPIIRUSTUS IV KRS A-OSA	1:50
ARKKITEHTITOIMISTO OLAVI NORDENIN KY	KÖNIGINKENKÄ 11 A 40100 JYVÄSKYLÄ Puh. 941-2224622,2223	PAIKAN JA AIKAMÄÄRÄ: JYVÄSKYLÄ 15.06.1983	