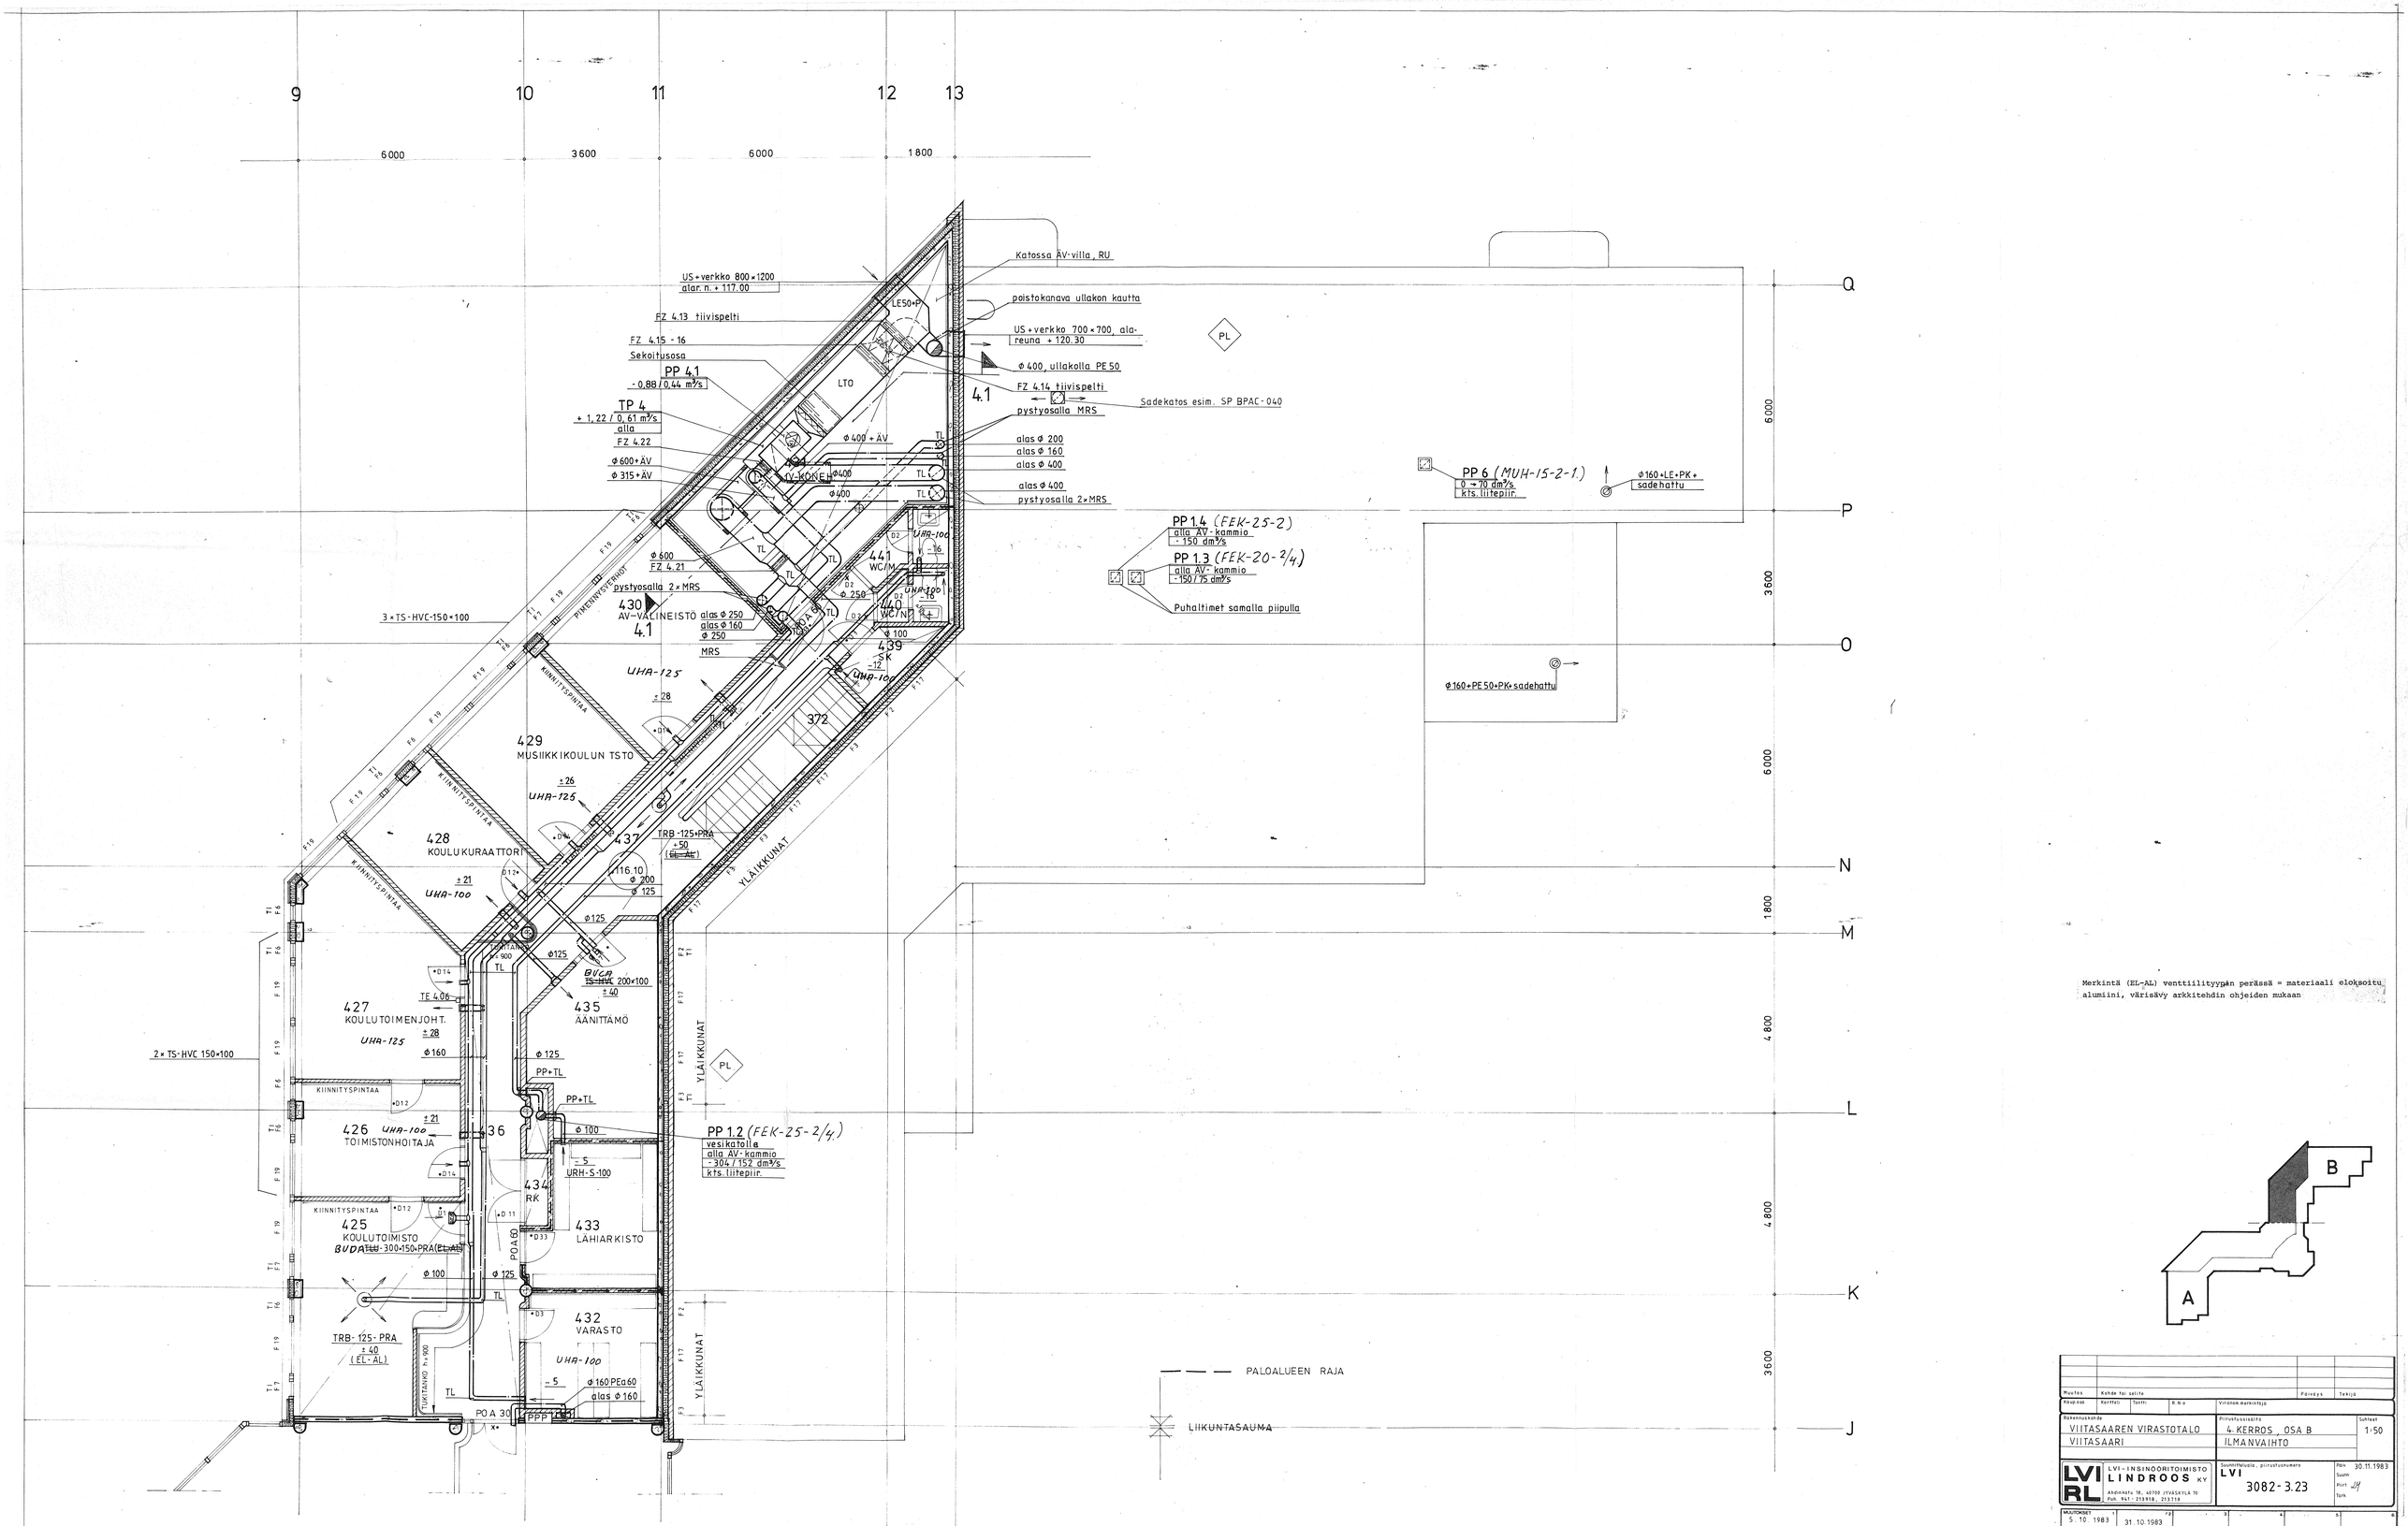

Merkintä (EL-AL) venttiilityypin perässä = materiaali eloksoitu alumiini, värisävy arkkitehdin ohjeiden mukaan

Muutos	Kohde tai selite	Päiväys	Tekijä

Käsipiir	Kerrtilä	Tontti	R.N:o	Viranom.merkintöjä

Rakennuskohde: VIITASAAREN VIRASTOTALO, VIITASAARI

Piirustussisältö: 4. KERROS OSA B, ILMANVAIHTO

Mitt.: 1:50

LVI RL — LVI-INSINÖÖRITOIMISTO LINDROOS KY, Akokatu 16, 40700 JYVÄSKYLÄ 70, Puh. 941-213918, 213119

Suunnittelusta, piirustusnumero: LVI 3082-3.23

Päiv. 30.11.1983, Suunn., Piirt. JH, Tark.

MUUTOKSET 1	2	3	4	5	6
5.10.1983	31.10.1983				
7	8	9	10	11	12

KAUPUNGINOSA/KYLÄ	KORTTELI/TILA	TONTTI/RN:O	VIRANOMAISTEN MERKINTÖJÄ VARTEN

RAKENNUSTOIMENPIDE	PIRUSTUSLAJI	TYÖ N:O	PIRUSTUS N:O
UUDISRAKENNUS	TYÖPIIRUSTUS	215	116

RAKENNUSKOHTEEN NIMI JA OSOITE: VIITASAAREN VIRASTOTALO

PIRUSTUKSEN SISÄLTÖ JA MITTAKAAVA: POHJAPIIRUSTUS IV KRS. 1:50, B-OSA

ARKKITEHTITOIMISTO OLAVI NORONEN KY, KEHÄMÄENKATU 2A, 40100 JYVÄSKYLÄ 10, PUH. 941-213400,213200

PÄIVÄYS: JYVÄSKYLÄ 15.05.1983

ALLEKIRJOITUS: