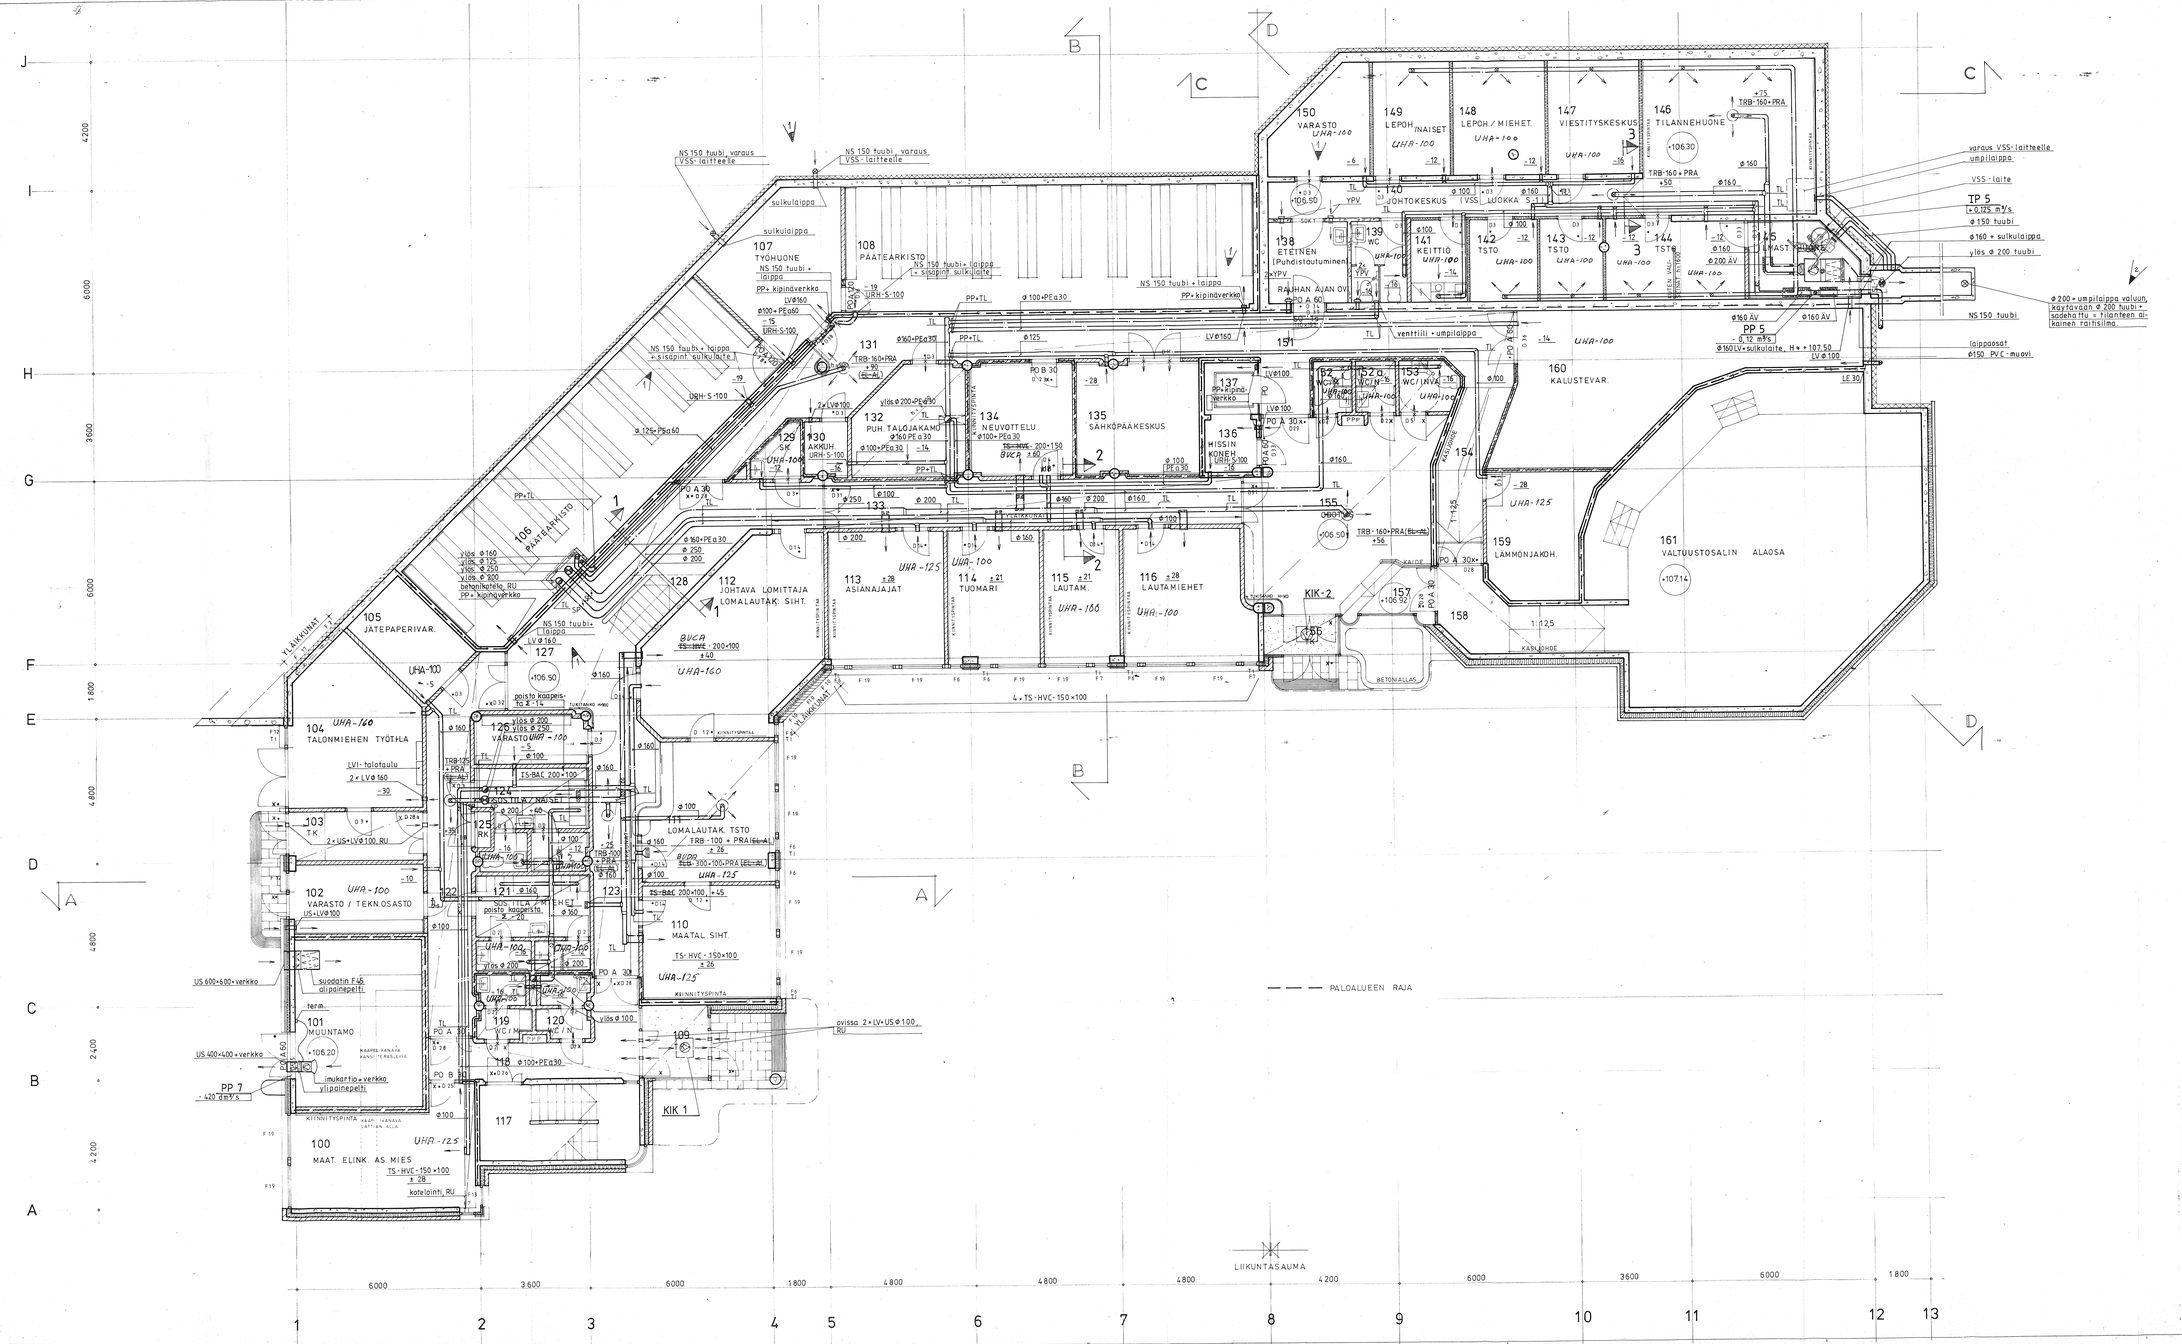

2	Lisätty tilanteen aik. raitisilmap.	15.8.84	RL
1	Arkisto, säteilysuoj. + sulkuhuone muutettu	5.3.84	RL
Muutos	Korjaus tai selitys	Päivämäärä	Tekijä

RAKENNUSKOHDE: VIITASAAREN VIRASTOTALO VIITASAARI	PIIRUSTUKSEN SISÄLTÖ: 1. KERROS, OSA A ILMANVAIHTO	MITTAKAVA: 1:50
LVI-INSINÖÖRITOIMISTO LINDROOS Oy, Asemamies 16, 40700 JYVÄSKYLÄ 70, Puh. 941-213978, 213779	PIIRUSTUKSEN NIMIKE: LVI 3082-3.17	Piir. 30.11.1983 Suunn. Tark. Hyv.

PÄIVÄMÄÄRÄ						
20.09.83	5.10.1983	31.10.1983				

RAKENNUSKOHDE: UUDISRAKENNUS	PIIRUSTUKSEN NIMIKE: TYÖPIIRUSTUS	PIIR. NRO 215	PIIRUSTUS NRO 110
RAKENNUSOSAN NIMI JA OSOITE: VIITASAAREN VIRASTOTALO	PIIRUSTUKSEN SISÄLTÖ JA MITTAKAVA: POHJAPIIRUSTUS 1. KRS. A - OSA		1:50
ARKKITEHTITOIMISTO OLAVI NORONEN KY	PÄIVÄMÄÄRÄ: 15.9.1983		