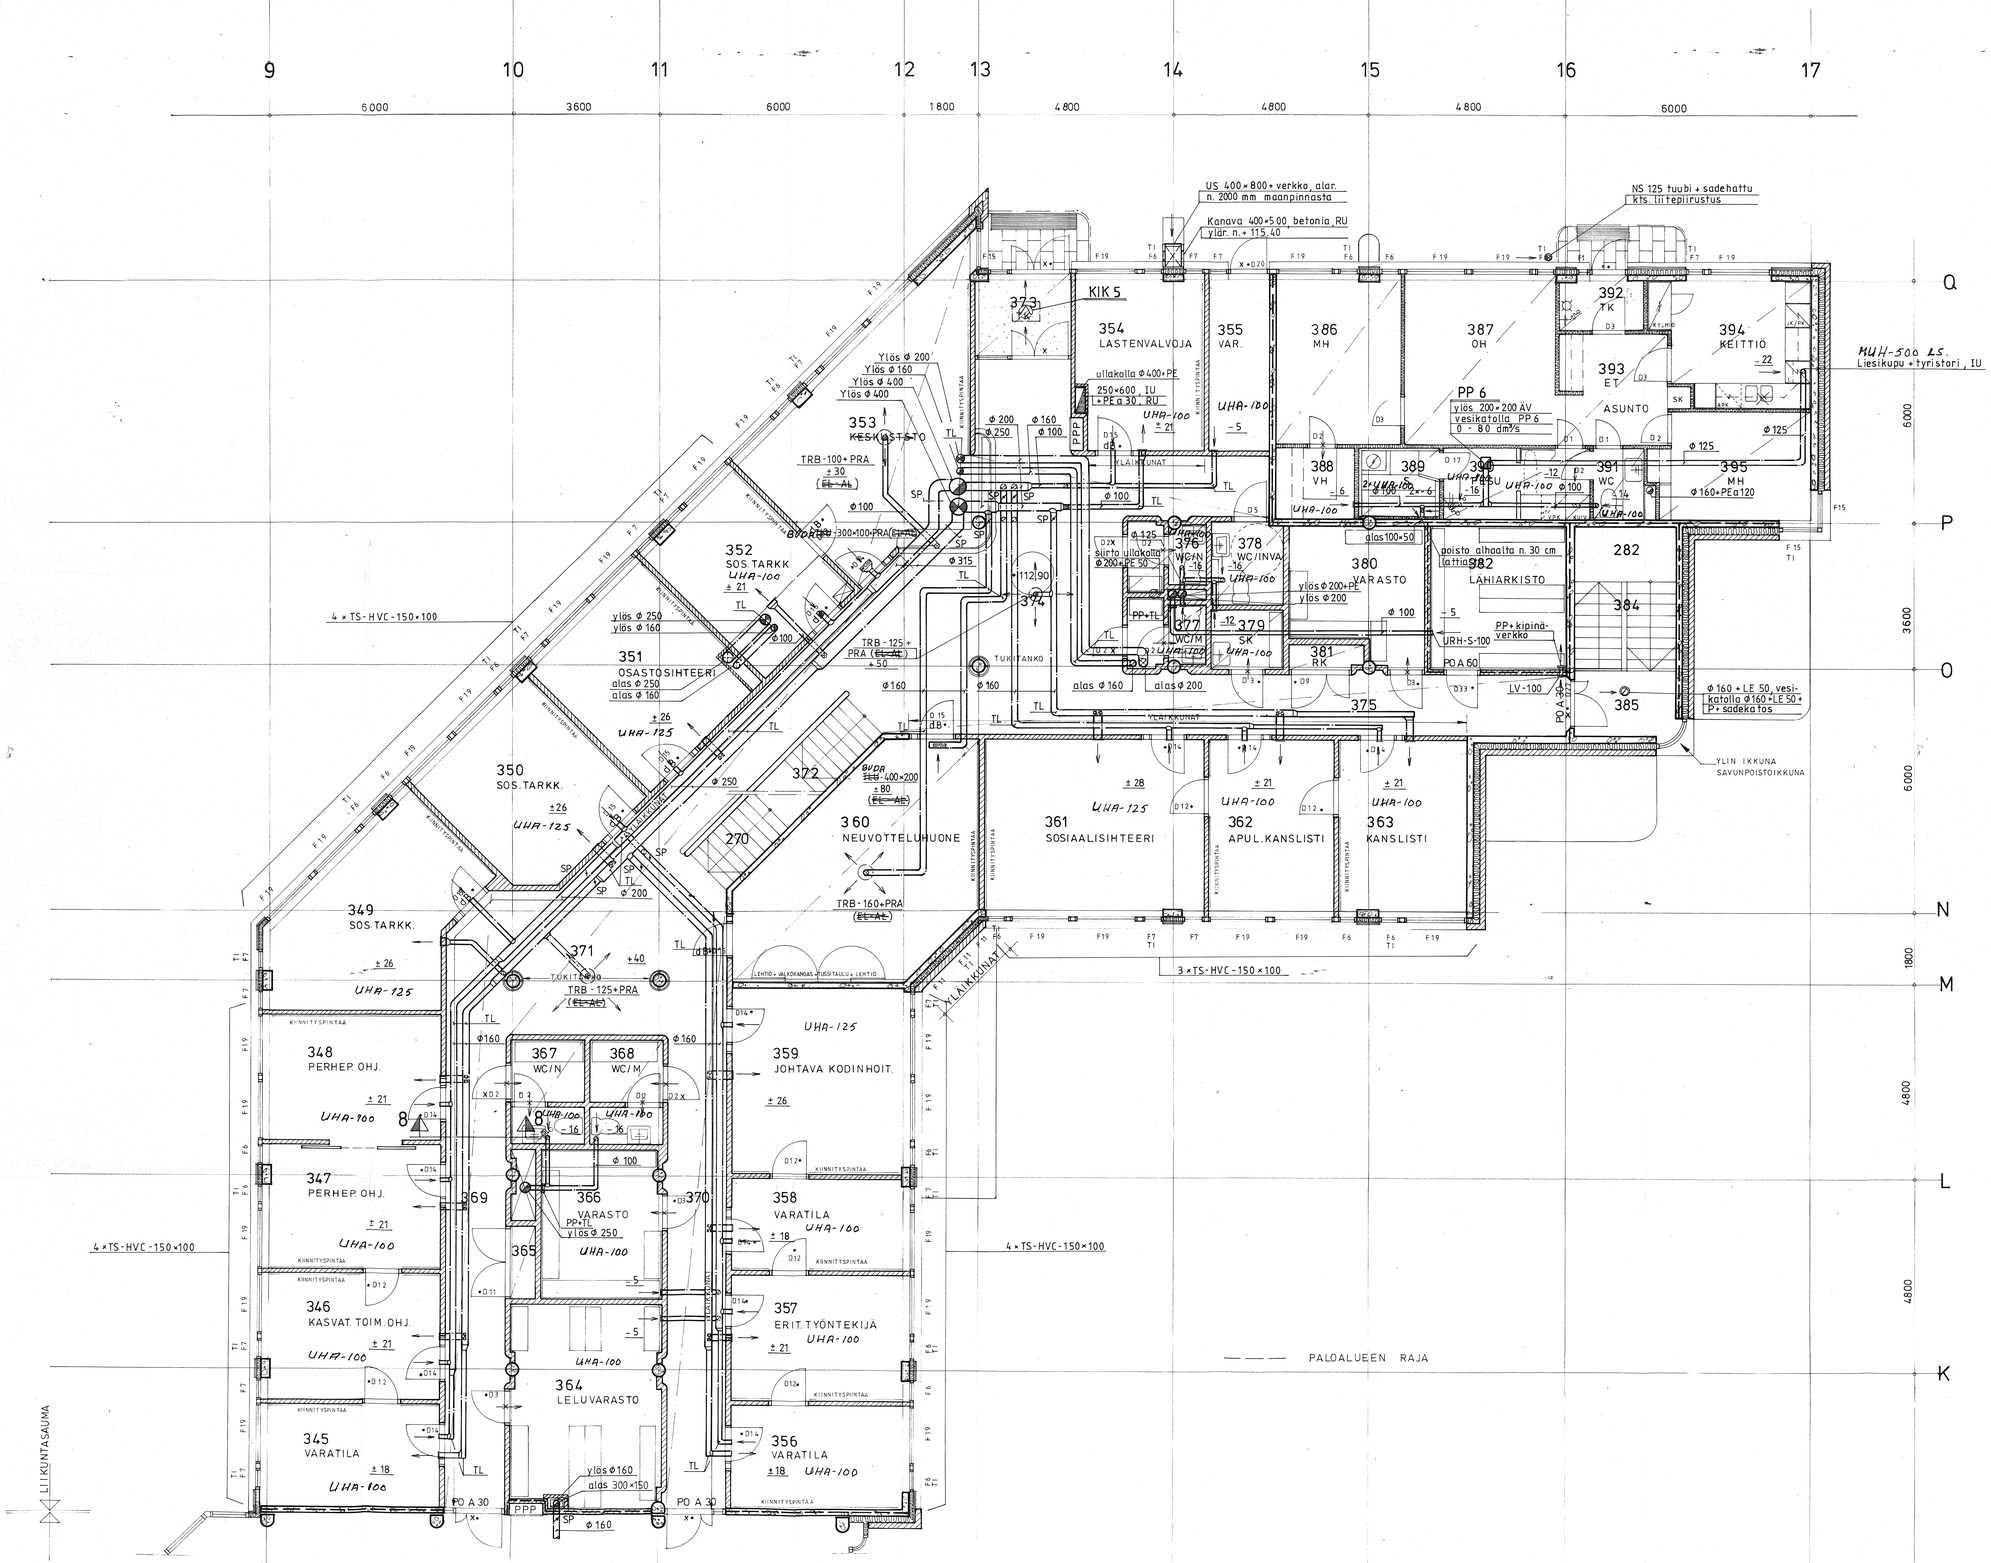

Merkintä (EL-AL) venttiilityypin perässä = materiaali eloksoitu alumiini, värisävy arkkitehdin ohjeiden mukaan

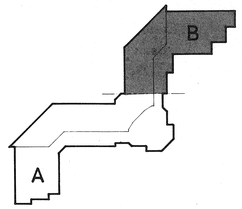

Muutos	Kohde tai selite	Päiväys	Tekijä

Koup.osa	Kortteli	Tontti	R.N:o	Viranom.merkintöjä

Rakennuskohde: VIITASAAREN VIRASTOTALO, VIITASAARI

Piirustuksissa: 3.KERROS, OSA B; ILMANVAIHTO

Suoritettu: LVI-INSINÖÖRITOIMISTO LINDROOS KY, Ahdinkatu 18, 40700 JYVÄSKYLÄ 70, Puh. 941-213918, 213719

Suoritettu, piirustusnumero: LVI 3082-3.21

Päiv. 30.11.1983; Suom.; Port. JH; Tark.

MUUTOKSET 1	2	3	4	5	6
3.10.1983	31.10.1983				
7	8	9	10	11	12

KAUPUNGINOSA/KYLÄ | KORTTELI/TILA | TONTTI/RN:O | VIRANOMAISTEN MERKINTÖJÄ VARTEN

RAKENNUSTOIMENPIDE: UUDISRAKENNUS

PIIRUSTUSLAJ: TYÖPIIRUSTUS; TYÖ N:O 215; PIIRUSTUS N:O 115

RAKENNUSOSIEN SISÄLTÖ JA MITTAKAAVA: VIITASAAREN VIRASTOTALO

POHJAPIIRUSTUS III KRS 1:50; B-OSA

ARKKITEHTITOIMISTO OLAVI NORONEN KY, KEHRÄMÖNKENKATU 2 A, 40800 JYVÄSKYLÄ 53, PUH. 941-212162,212220

PÄIVÄYS: JYVÄSKYLÄ 15.06.1983

ALLEKIRJOITUS